
**AV 19
19**

UNIDADES DE 3,4 Y 5 AMBIENTES


EPA estudio
PAVLOTZKY
arquitectos

**ESTUDIO
BERJMAN**

Impuestos | Auditorías | Desarrollos Inmobiliarios

PLANTA BAJA

AV 19
19

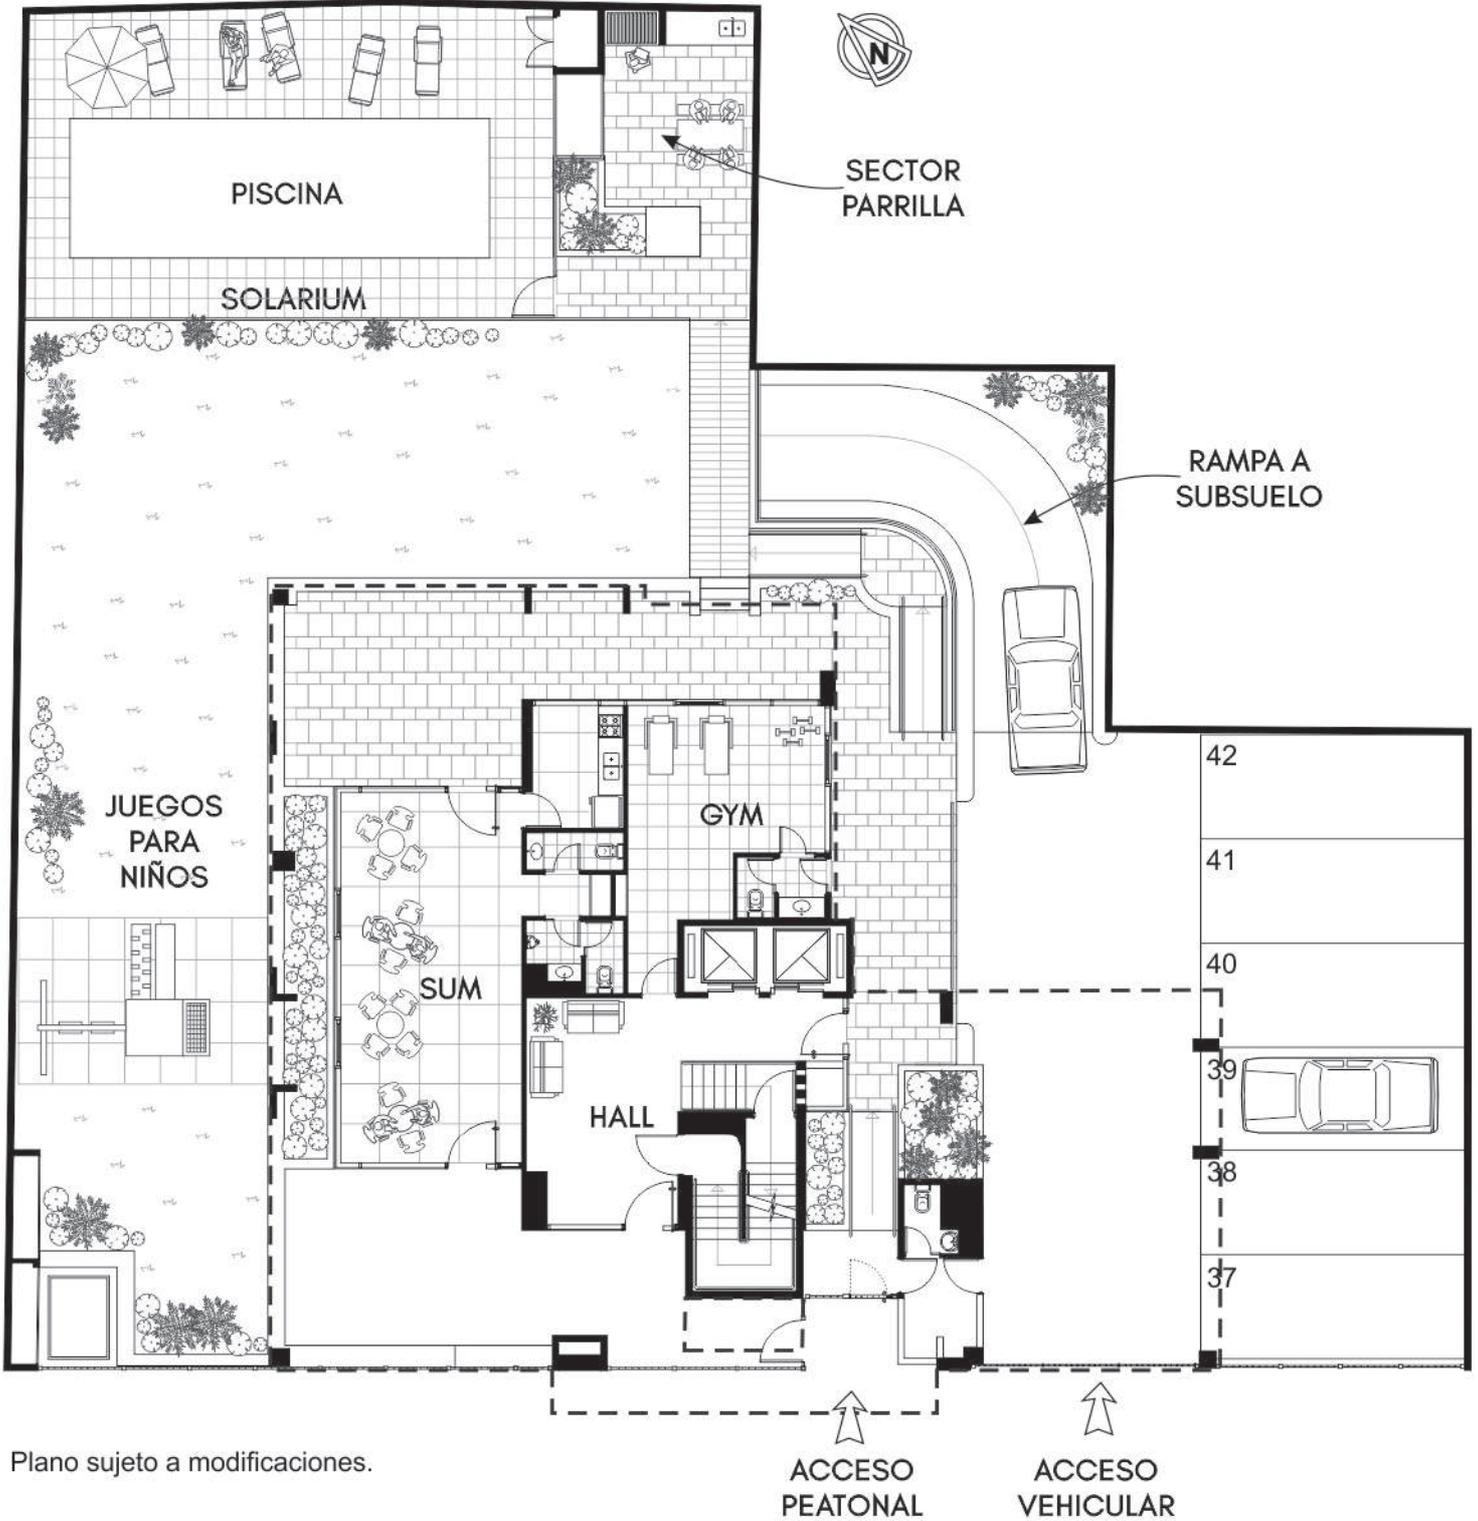


Plano sujeto a modificaciones.

**ESTUDIO
BERJMAN**

Impuestos | Auditorías | Desarrollos Inmobiliarios

EPA estudio
PAVLOTZKY
arquitectos

SUBSUELO

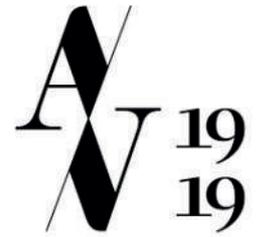

Plano sujeto a modificaciones.

**ESTUDIO
BERJMAN**

Impuestos | Auditorías | Desarrollos Inmobiliarios

EPA estudio
PAVLOTZKY
arquitectos

3 AMBIENTES

"A" PISO 1° A 9°


AV 19
19



ESC: 1:75



*Plano sujeto a modificaciones. Todas las medidas serán verificadas en obra.

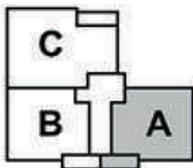

Calle AVALOS

Piso 1° a 8°:

Superficie cubierta: 78.70m²

Superficie semi cubierta: 6.85m²

Total: 85.55m²

Piso 9°:

Superficie cubierta: 78.70m²

Superficie semi cubierta: 3.00m²

Superficie descubierta: 3.85m²

Superficie afectada: 0.77m²

Total: 82.47m²

ESTUDIO
BERJMAN

Impuestos Auditorías Desarrollos Inmobiliarios

EPA estudio
PAVLOTZKY
arquitectos



www.pavlotzky.com.ar

☎ 4783-1556 / 3558

3 AMBIENTES


"B" PISO 1° A 9°

AV 19
19



ESC: 1:75

*Plano sujeto a modificaciones. Todas las medidas serán verificadas en obra.

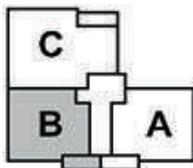

Calle AVALOS

Piso 1° a 8°:

Superficie cubierta: 78.70m²

Superficie semi cubierta: 6.85m²

Total: 85.55m²

Piso 9°:

Superficie cubierta: 78.70m²

Superficie semi cubierta: 6.85m²

Superficie descubierta: 6.85m²

Superficie afectada: 0.77m²

Total: 82.47m²

ESTUDIO
BERJMAN

Impuestos Auditorías Desarrollos Inmobiliarios

EPA estudio
PAVLOTZKY
arquitectos



www.pavlotzky.com.ar

☎ 4783-1556 / 3558

4 AMBIENTES

"C" PISO 1° A 9°


AV 19
19



ESC: 1:75



*Plano sujeto a modificaciones. Todas las medidas serán verificadas en obra.

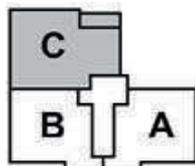

Calle AVALOS

Superficie cubierta: 106.80m²
Superficie semi cubierta: 7.34m²
Total: 114.14m²

ESTUDIO
BERJMAN

Impuestos · Auditorías · Desarrollos Inmobiliarios

EPA estudio
PAVLOTZKY
arquitectos



www.pavlotzky.com.ar

☎ 4783-1556 / 3558


4 AMBIENTES

UNIDAD 10°B -
con dependencia

AV 19
19



ESC: 1:100

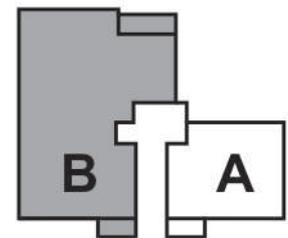

Calle AVALOS

Superficie cubierta: 176.98 m²
Superficie semicubierta: 12.34 m²
Superficie descubierta: 8.83 m²
Superficie afectada: 1.77 m²
Total: 191.09 m²

Plano sujeto a modificaciones. Todas las medidas serán verificadas en obra.

ESTUDIO
BERJMAN

Impuestos | Auditorías | Desarrollos Inmobiliarios

EPA estudio
PAVLOTZKY
arquitectos



www.pavlotzky.com.ar

1123267314 - 4783-1556 / 3558



3 AMBIENTES

"A" PISO 11

AV 19
19



ESC: 1:75

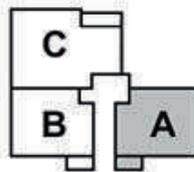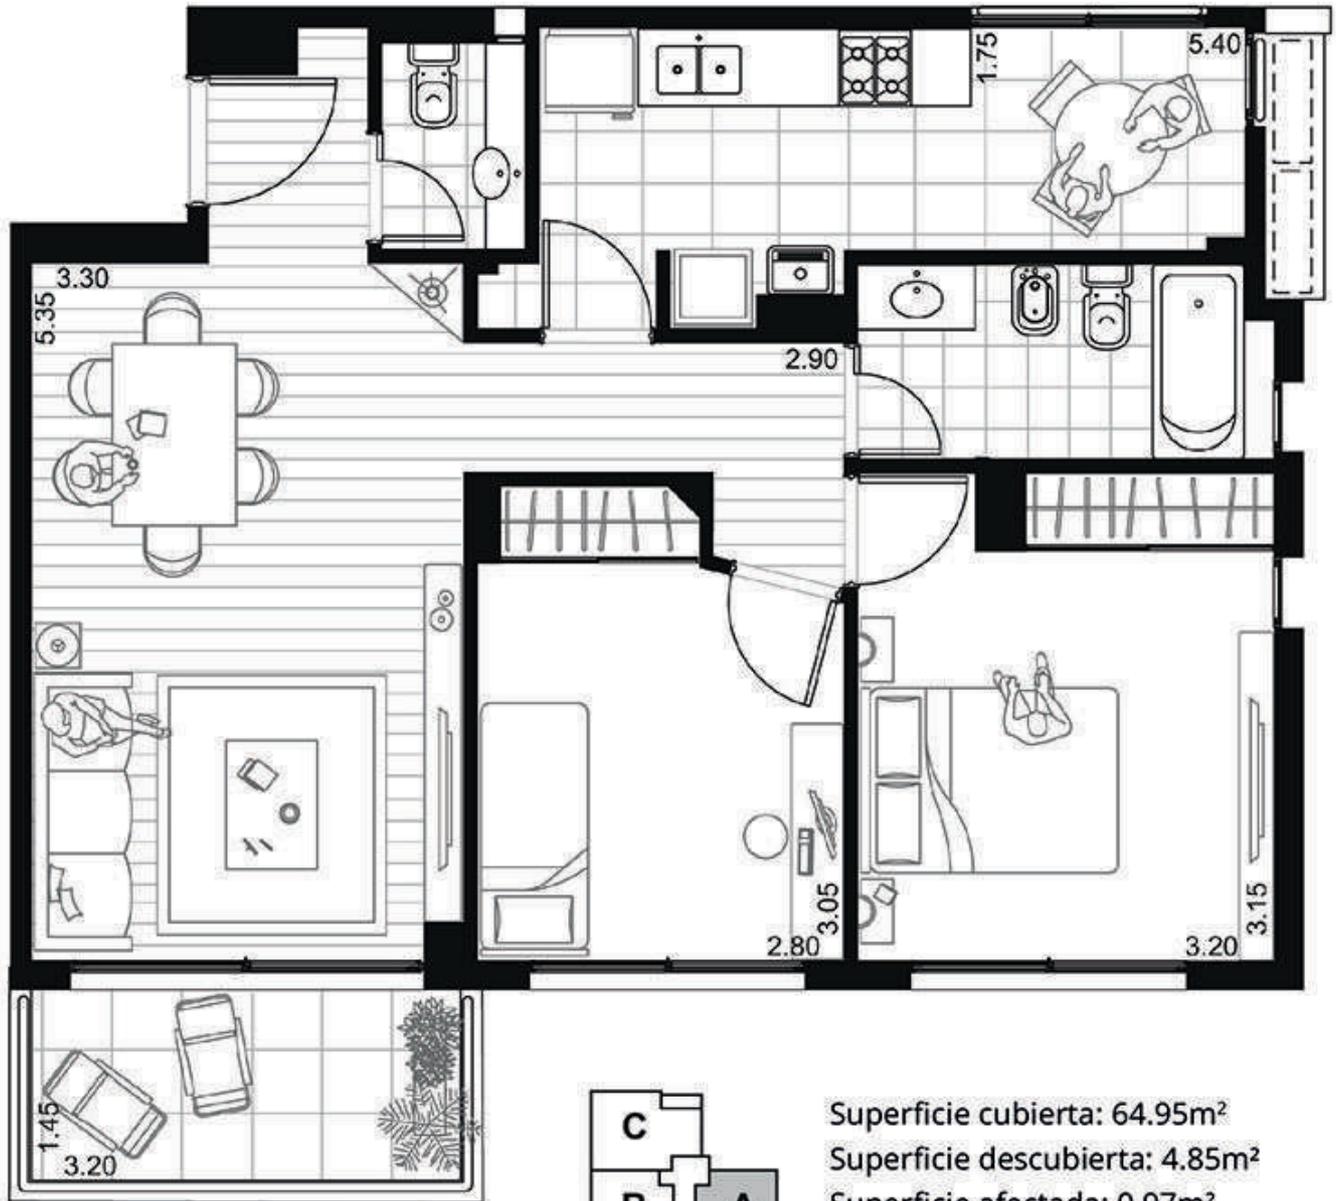

Calle AVALOS

Superficie cubierta: 64.95m²
Superficie descubierta: 4.85m²
Superficie afectada: 0.97m²
Total: 65.92m²

*Plano sujeto a modificaciones. Todas las medidas serán verificadas en obra.

ESTUDIO
BERJMAN

Impuestos Auditorias Desarrollos Inmobiliarios

EPA estudio
PAVLOTZKY
arquitectos



www.pavlotzky.com.ar

☎ 4783-1556 / 3558

3 AMBIENTES

"B" PISO 11


AV 19
19



ESC: 1:75



*Plano sujeto a modificaciones. Todas las medidas serán verificadas en obra.

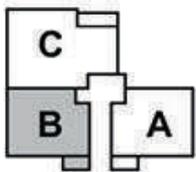

Calle AVALOS

Superficie cubierta: 65.25m²
Superficie descubierta: 4.85m²
Superficie afectada: 0.97m²
Total: 66.22m²

ESTUDIO
BERJMAN

Impuestos Auditorías Desarrollos Inmobiliarios

EPA estudio
PAVLOTZKY
arquitectos



www.pavlotzky.com.ar

☎ 4783-1556 / 3558

4 AMBIENTES

"C" PISO 11° DUPLEX


AV 19
19



ESC: 1:75




2° piso:

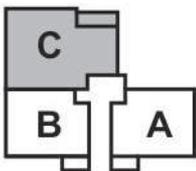

Calle AVALOS

*Plano sujeto a modificaciones.
Todas las medidas serán
verificadas en obra.

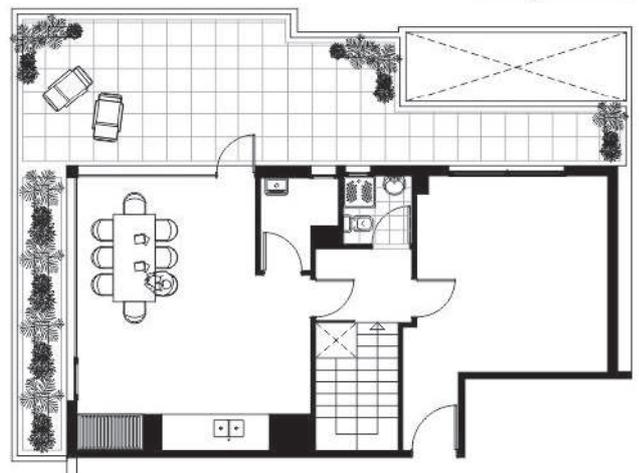

Superficie cubierta: 170.90 m²
Superficie descubierta: 47.30 m²
Superficie afectada: 9.46 m²
Total: 180.36 m²

ESTUDIO
BERJMAN

Impuestos | Auditorías | Desarrollos Inmobiliarios

EPA estudio
PAVLOTZKY
arquitectos